
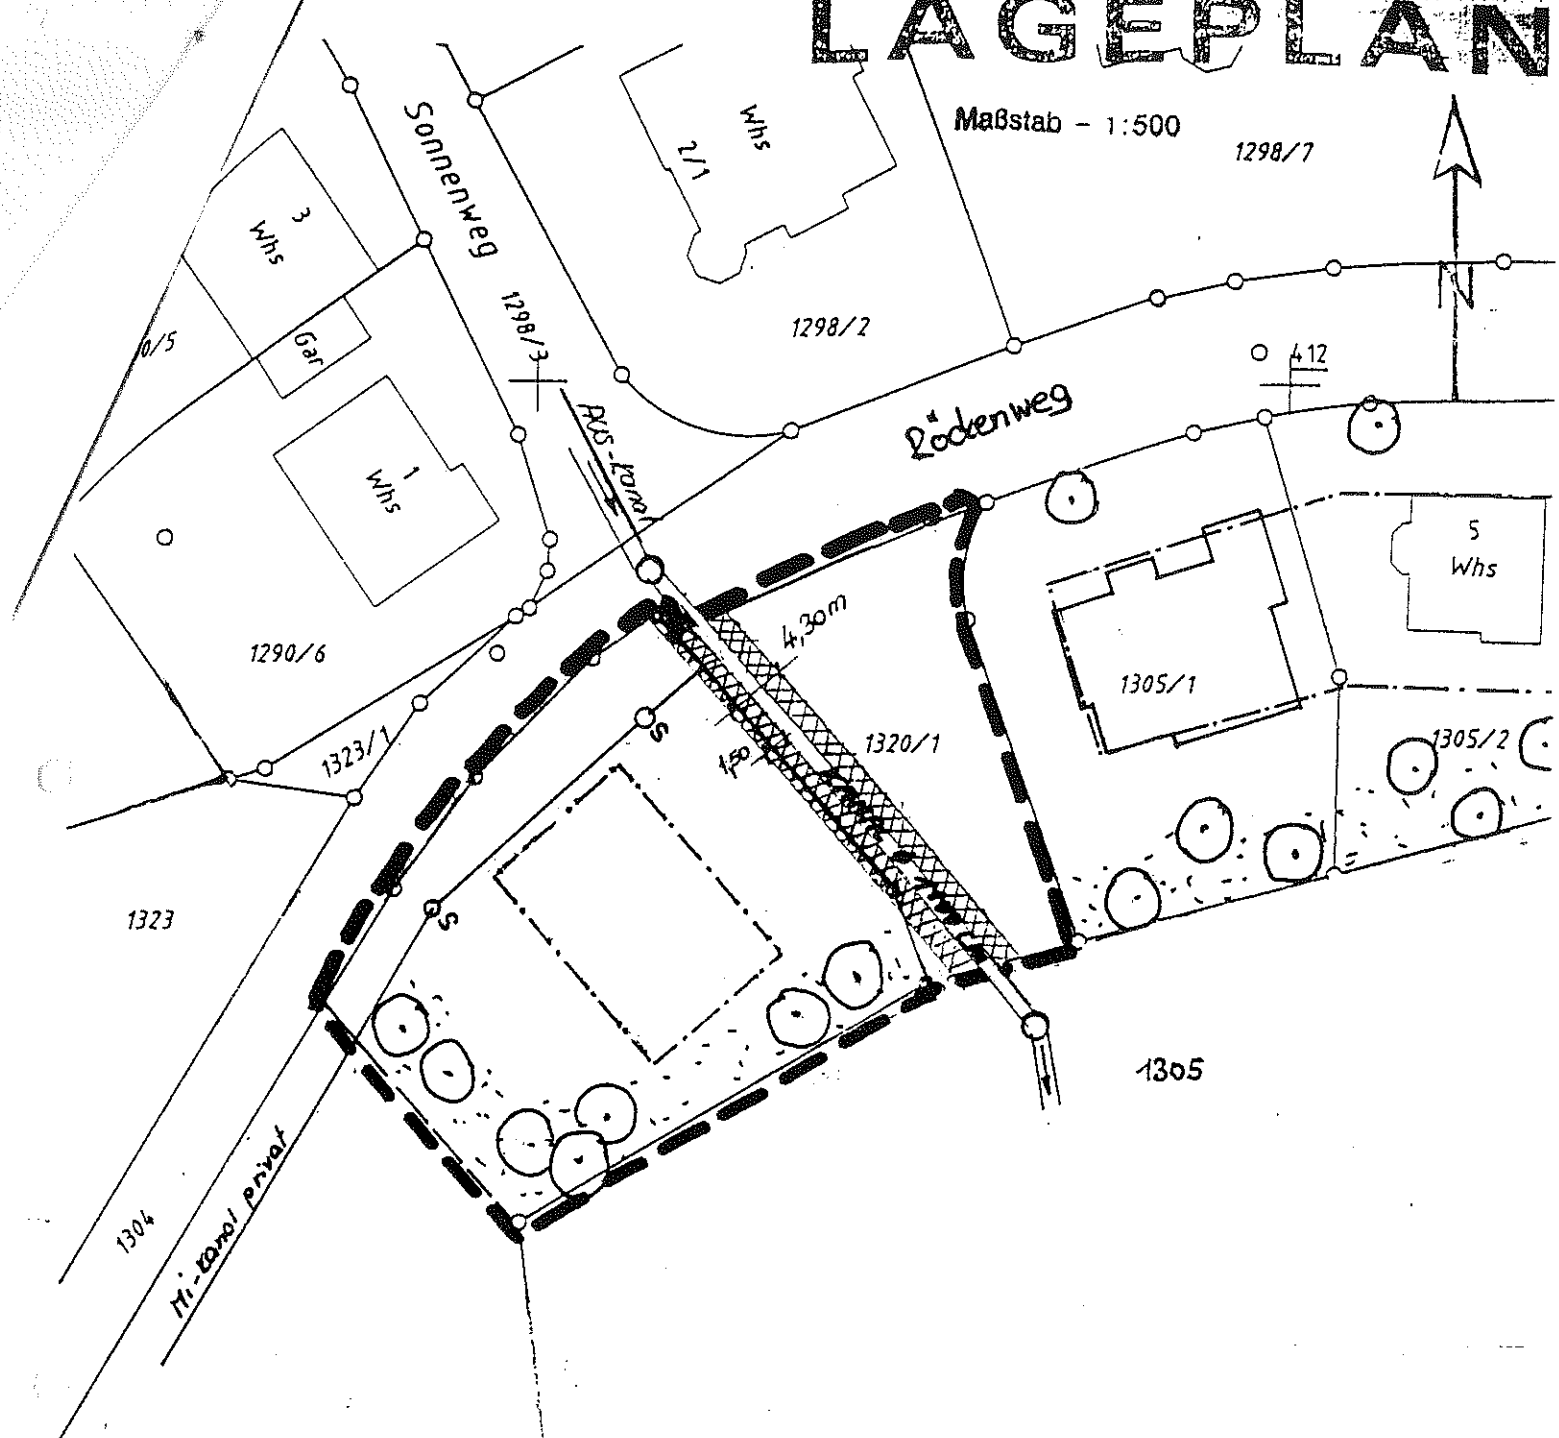


# LAGEPLAN

Maßstab - 1:500

1298/7

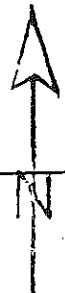

Gemeinde Eriskirch Ortsteil Mariabrunn

## Ergänzungssatzung

der Klarstellungs- und Abrundungssatzung  
„Röcken“ im Bereich des Röckenweges

Flurstücke 1320/1 und Teilflurstück 1320

Planung: Bauamt Eriskirch, den 8.12.1999

Ausgefertigt: Eriskirch, den 9.12.1999



*[Signature]*  
- Spieth -  
Bürgermeister