
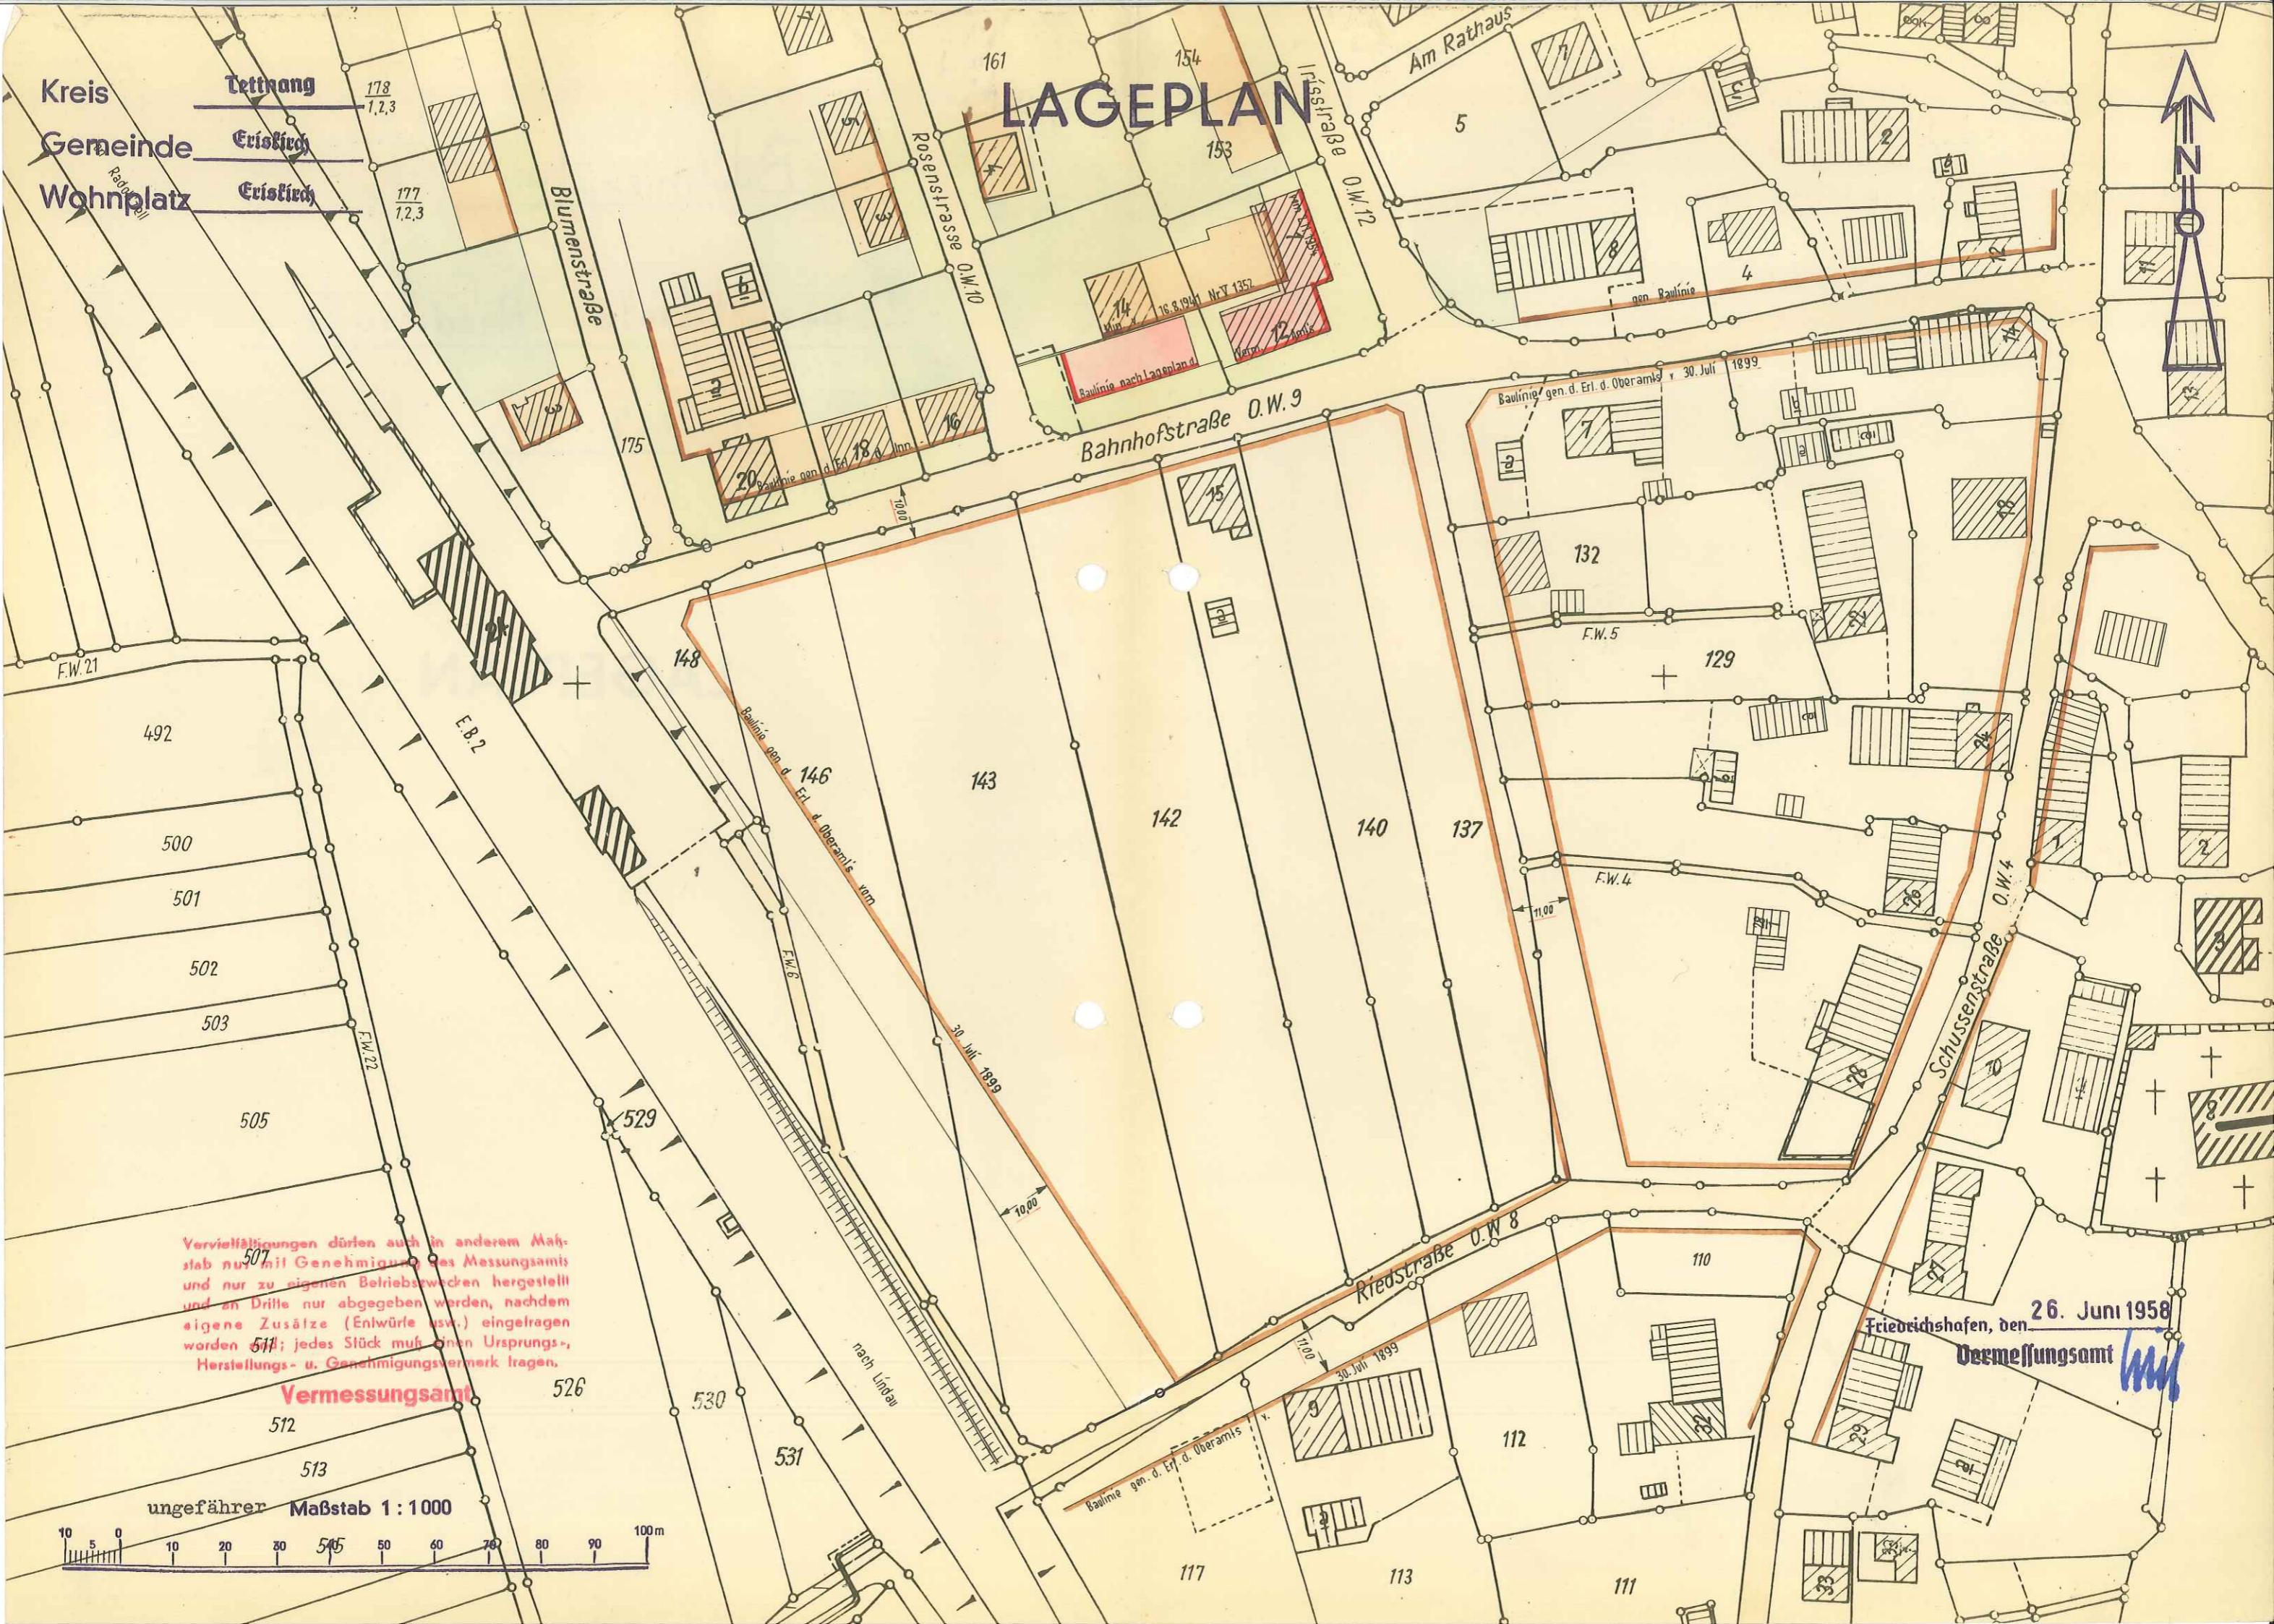


LAGEPLAN

Kreis Tettnang
Gemeinde Eriskirch
Wohnplatz Eriskirch

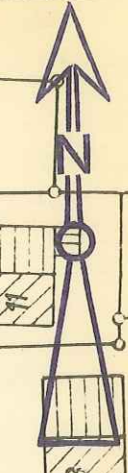

Vervielfältigungen dürfen auch in anderem Maßstab nur mit Genehmigung des Messungsamts und nur zu eigenen Betriebszwecken hergestellt und an Dritte nur abgegeben werden, nachdem eigene Zusätze (Entwürfe usw.) eingetragen worden sind; jedes Stück muß einen Ursprungs-, Herstellungs- u. Genehmigungsvermerk tragen.

Vermessungsamt

Friedrichshafen, den 26. Juni 1958
Vermessungsamt

ungefähre Maßstab 1:1000

