


M 1: 500

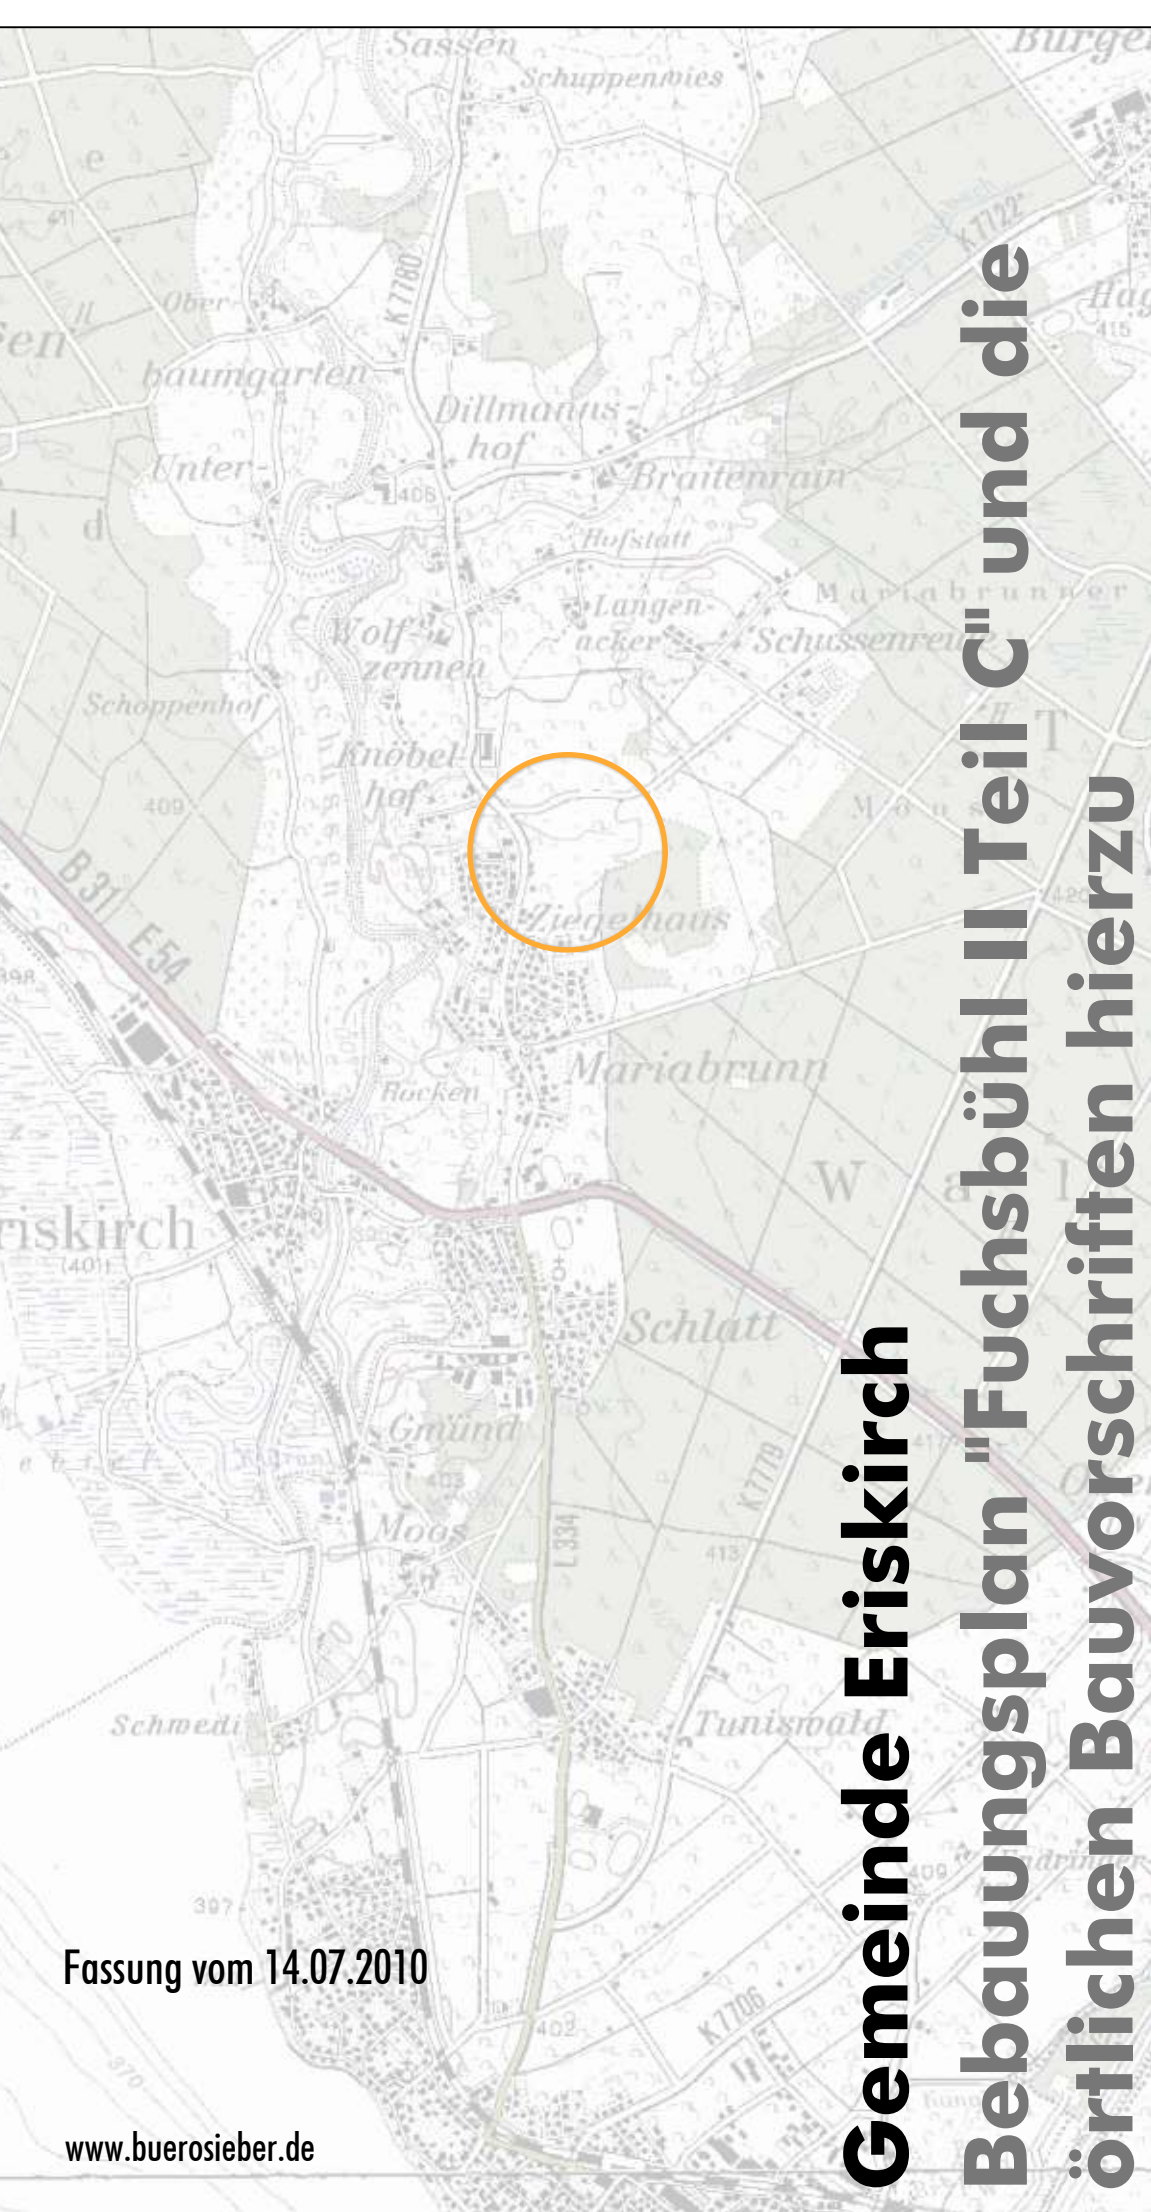

Gemeinde Eriskirch
Bebauungsplan "Fuchsbühl II Teil C" und die
örtlichen Bauvorschriften hierzu

Fassung vom 14.07.2010

www.buerosieber.de